
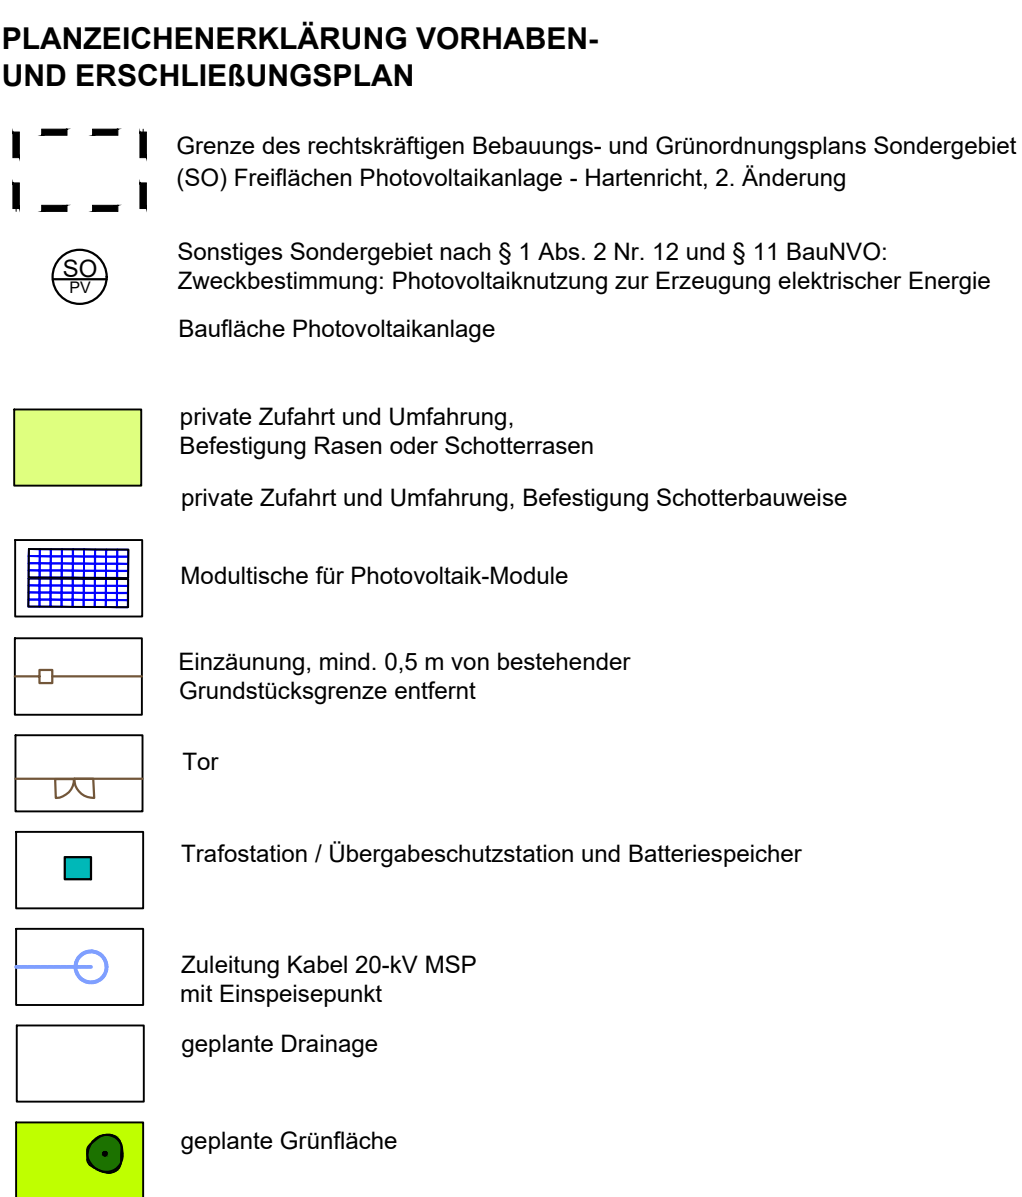
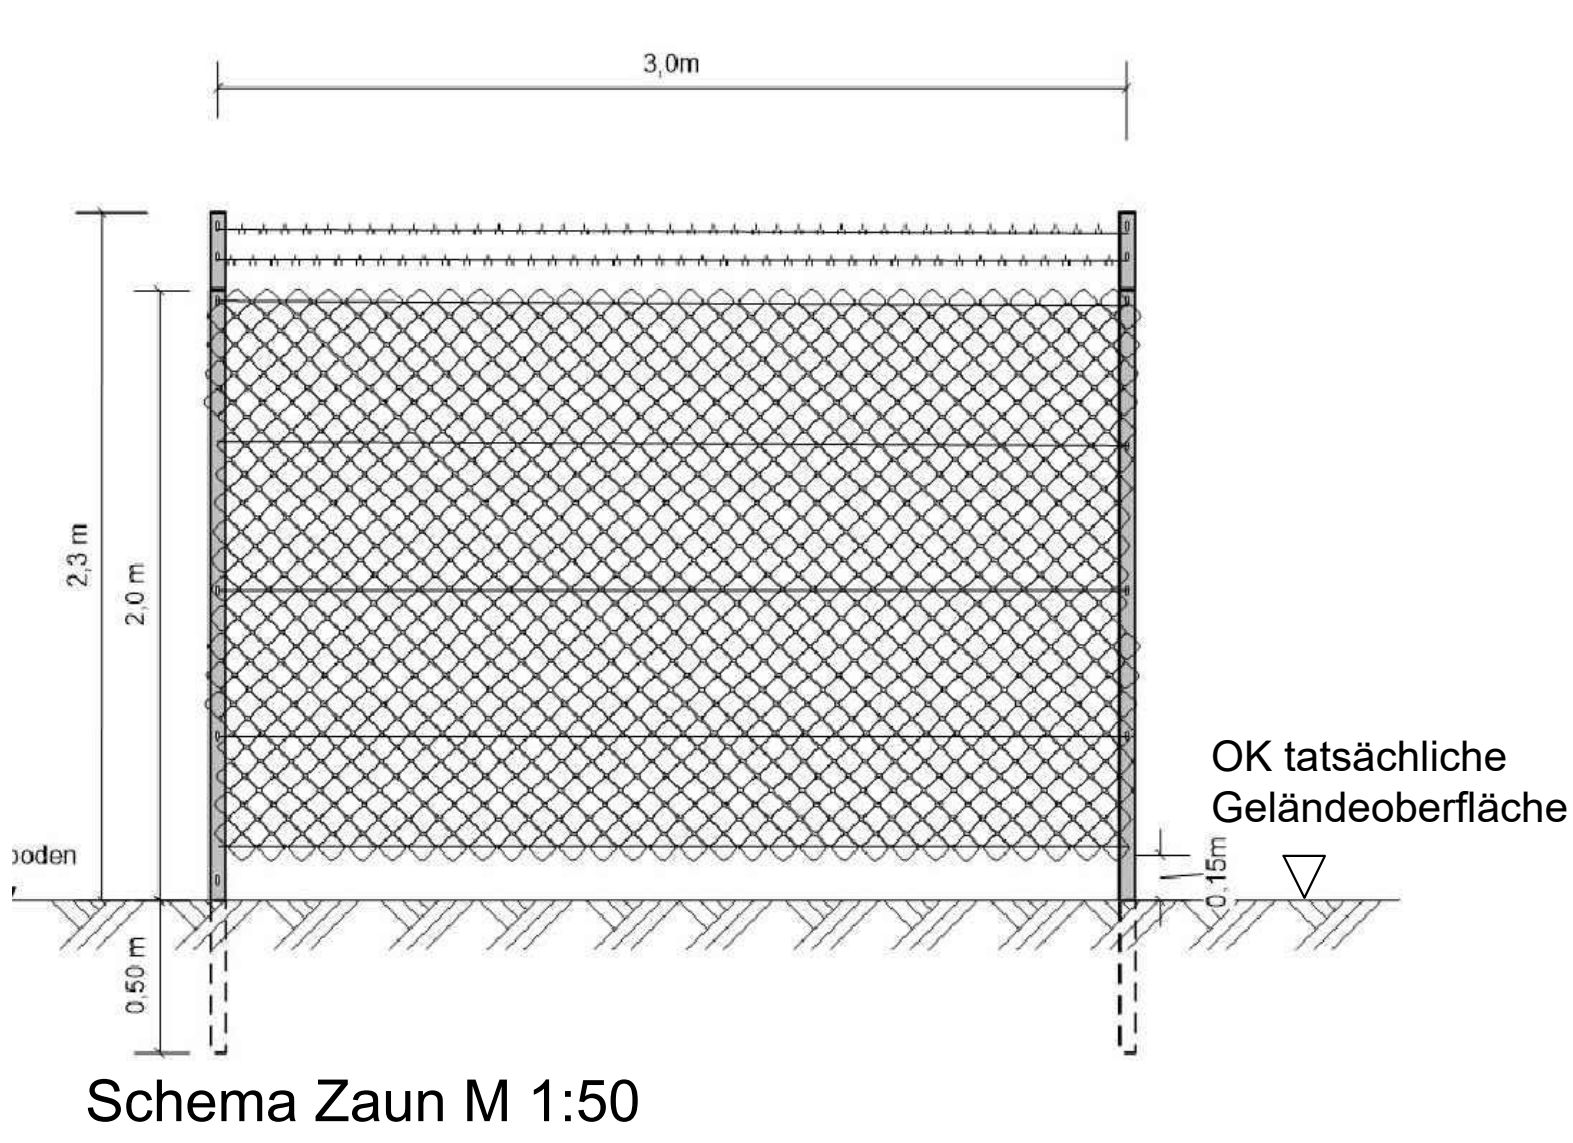
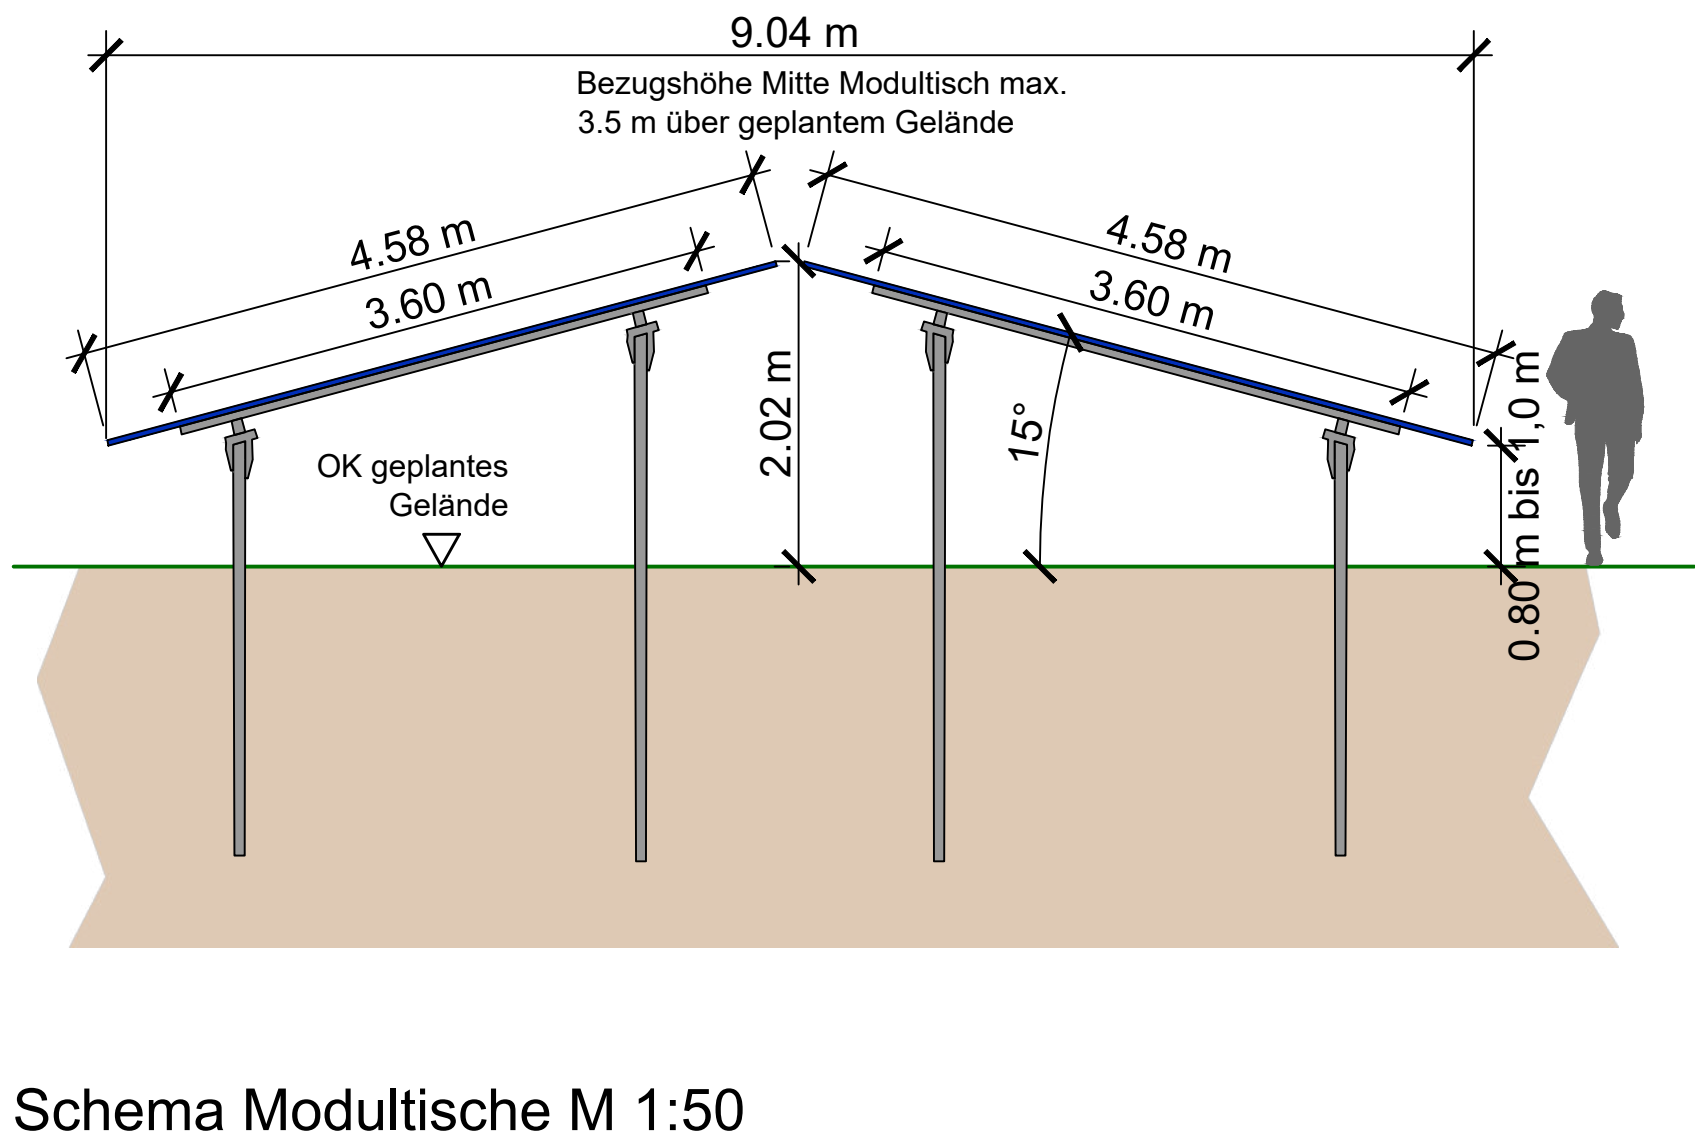


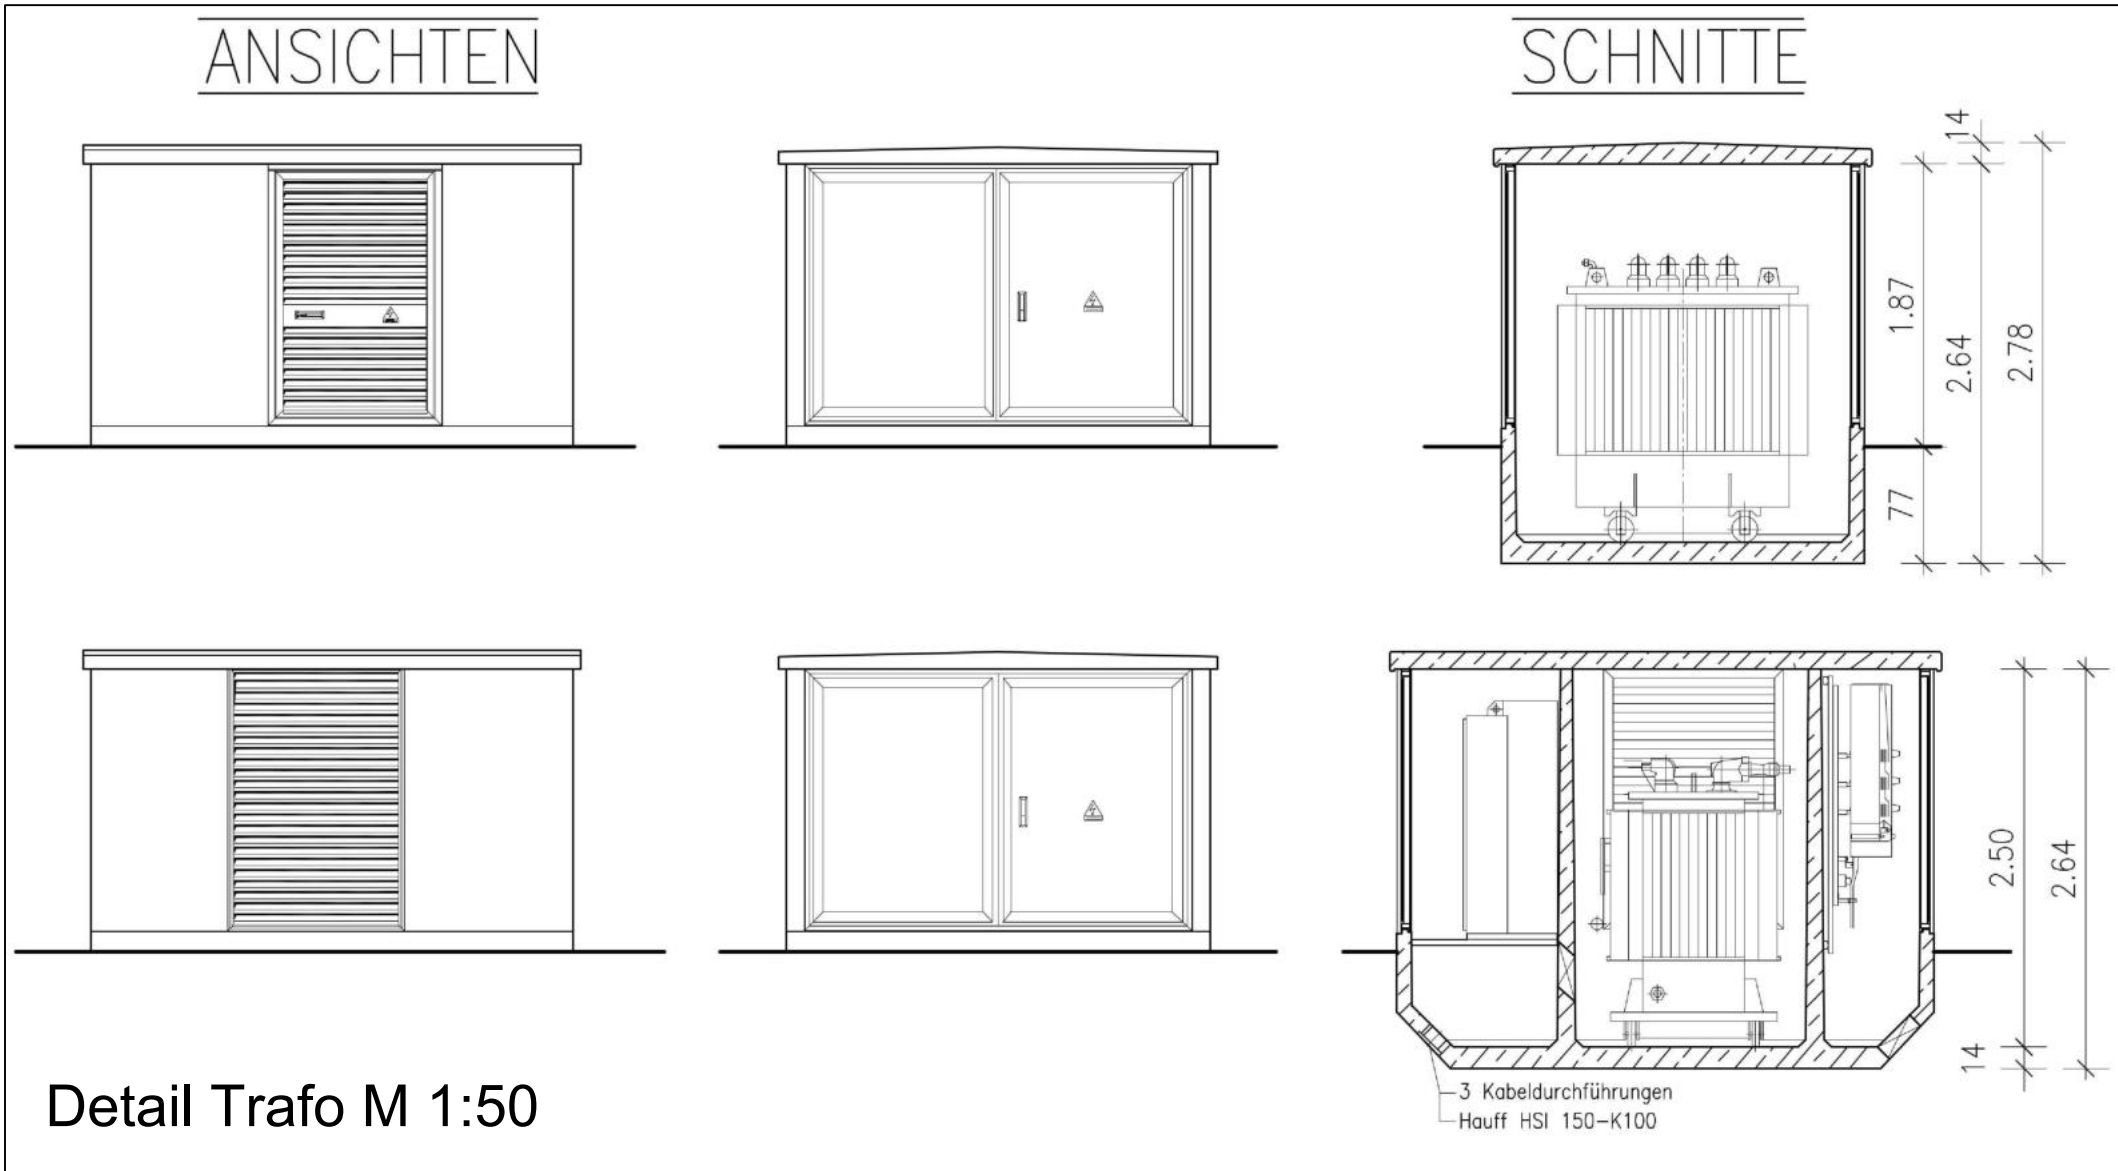


Detail Trafo M 1:50

Schema Modultische M 1:50


Schema Zaun M 1:50

Detail Speicheranlage:

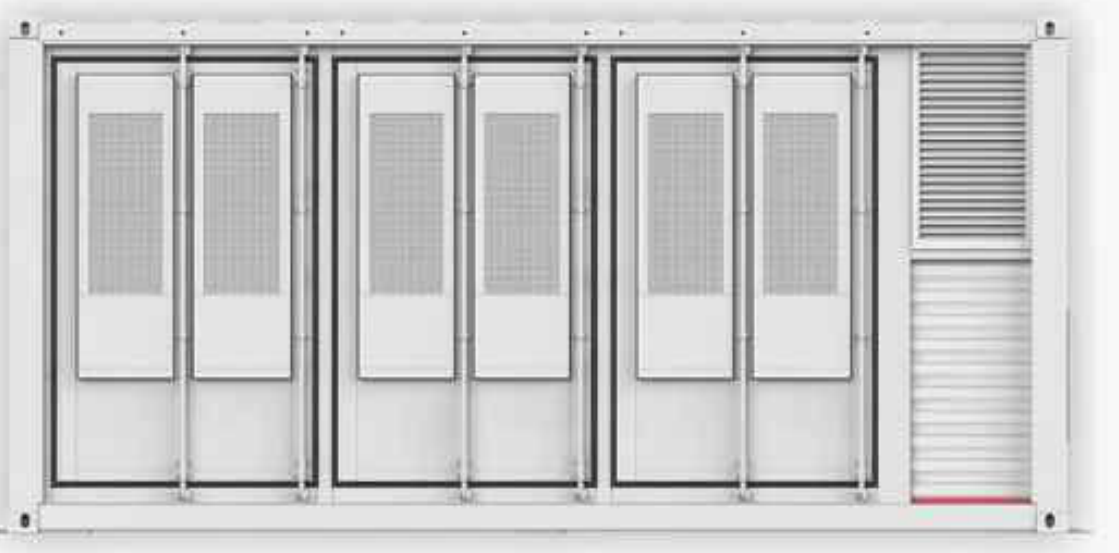


Huawei Speicher:
Länge: 6,06 m
Breite: 2,44 m
Höhe: 2,90 m

Vorhaben- und Erschließungsplan M 1:1.000

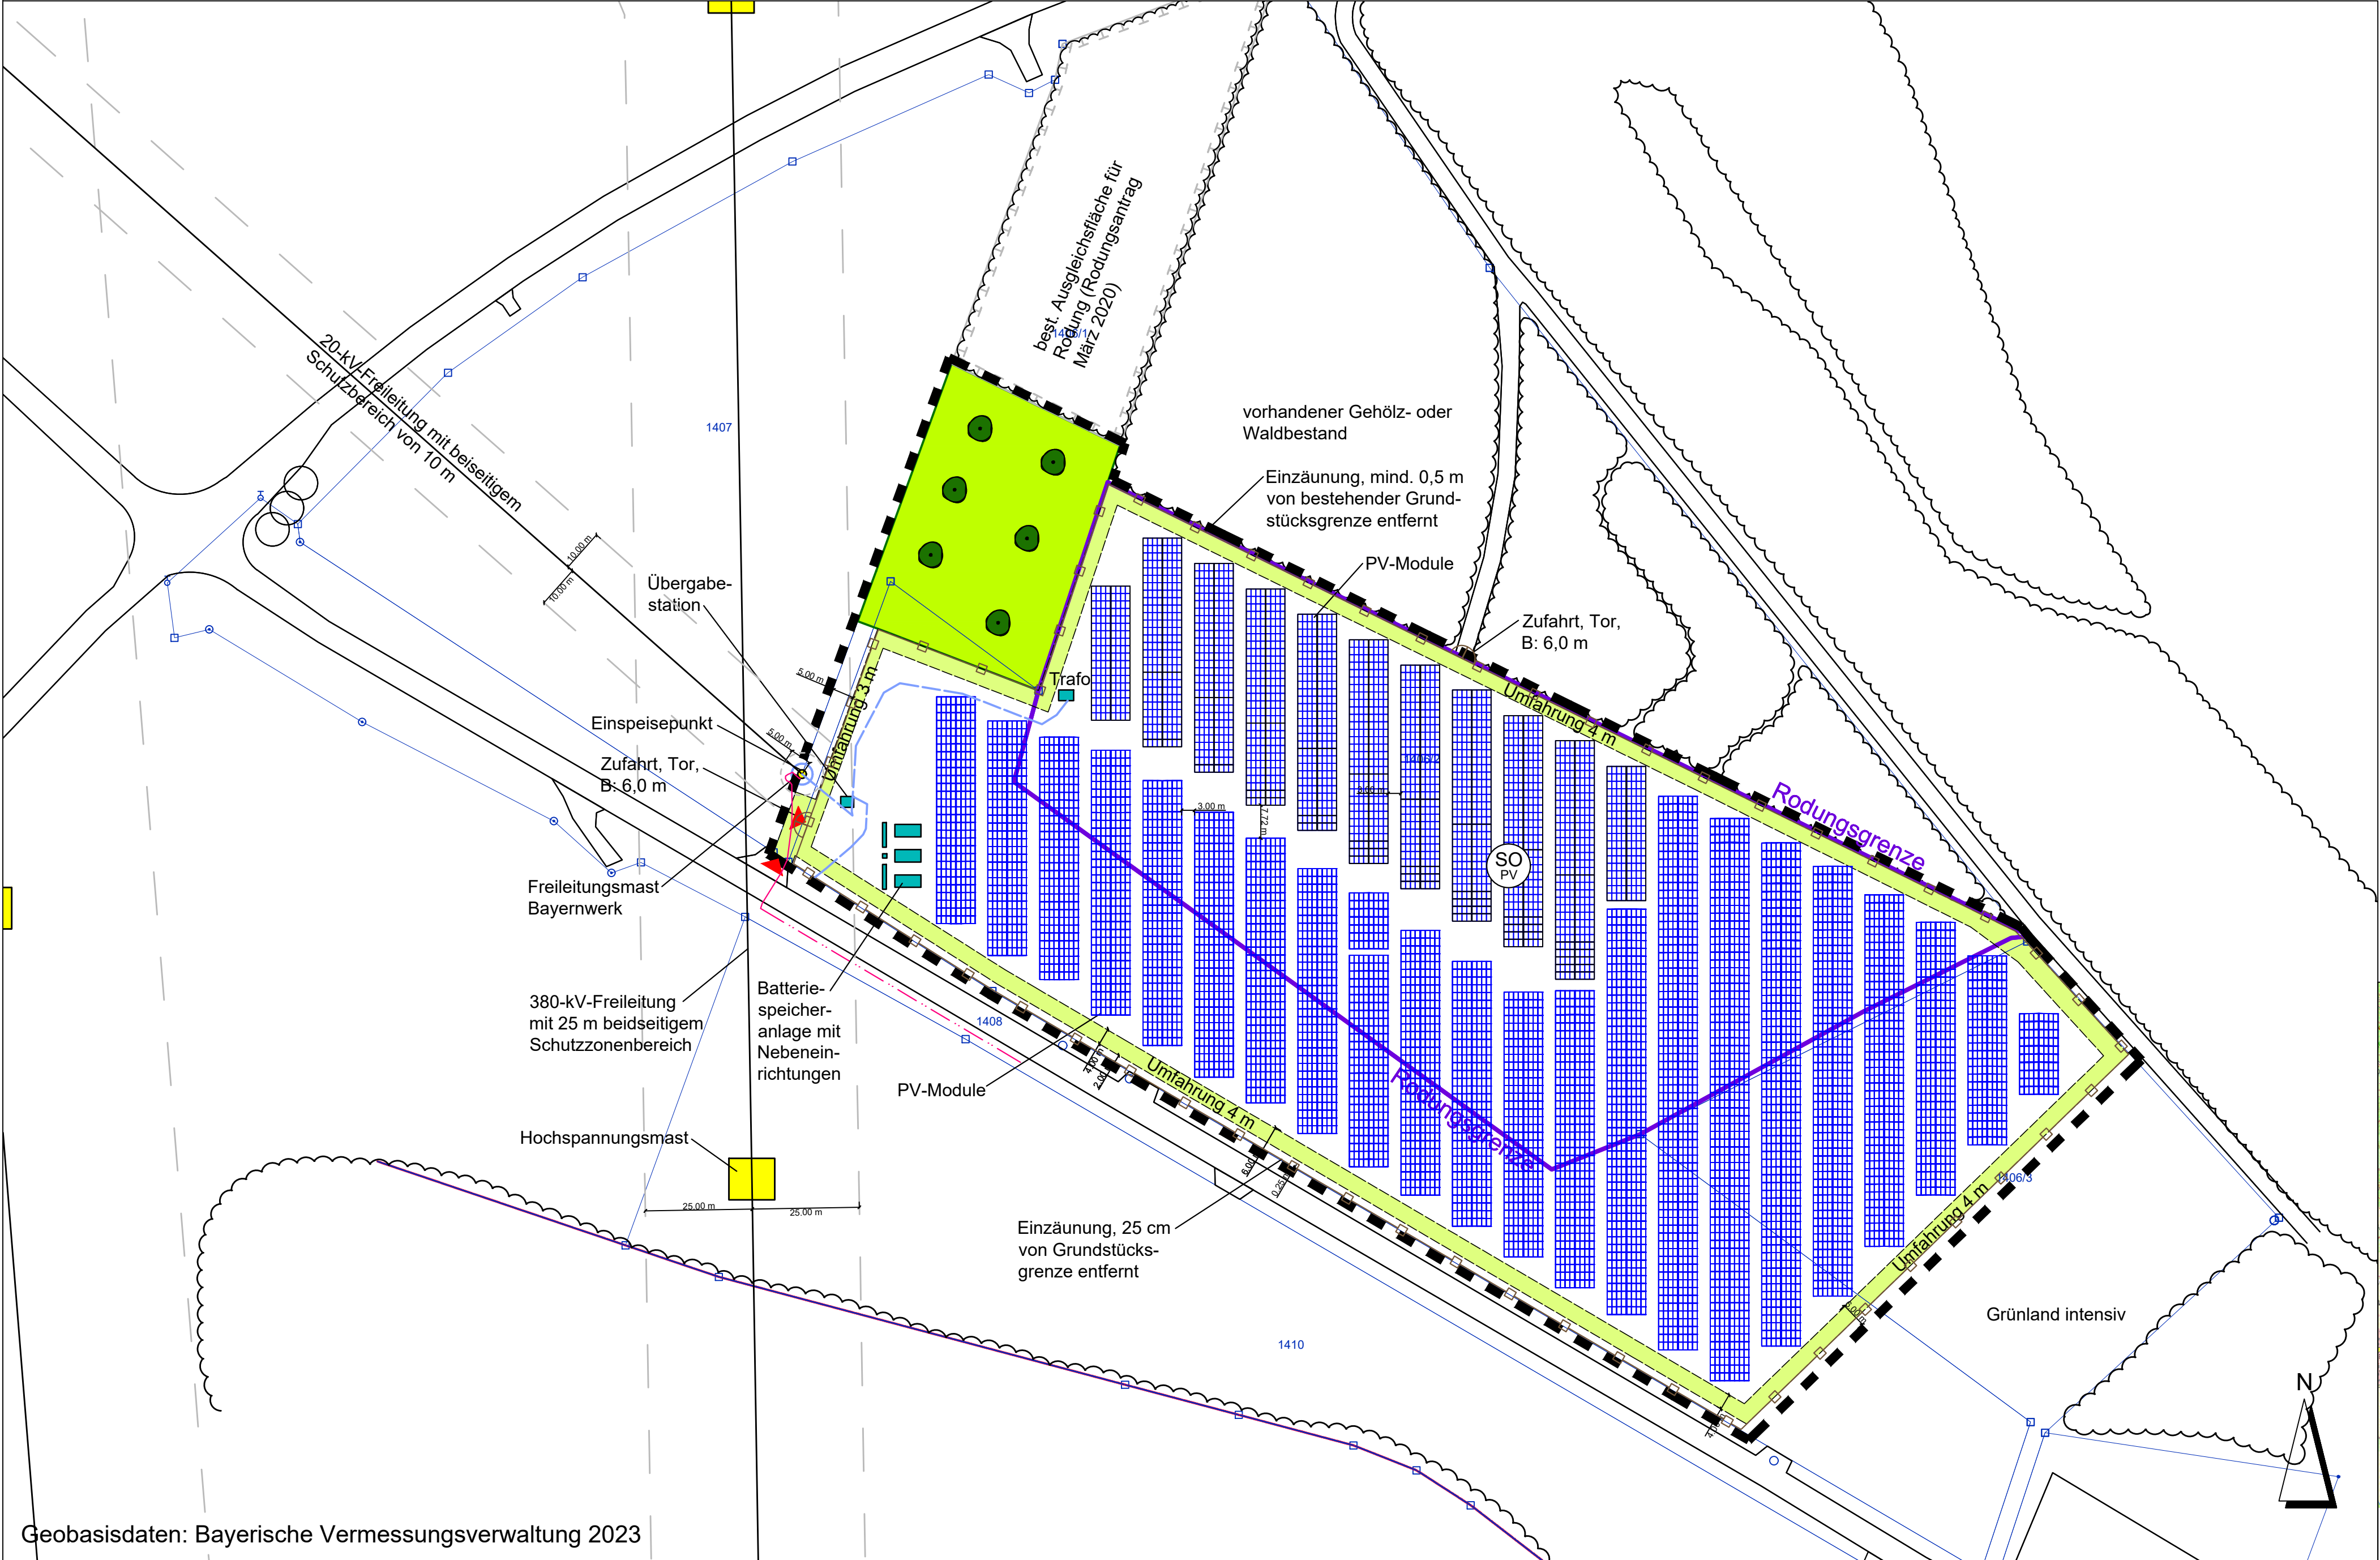

Trafo / Übergabestation

Der Vorhaben- und Erschließungsplan ist Bestandteil des Vorhabenbezogenen Bebauungsplans.

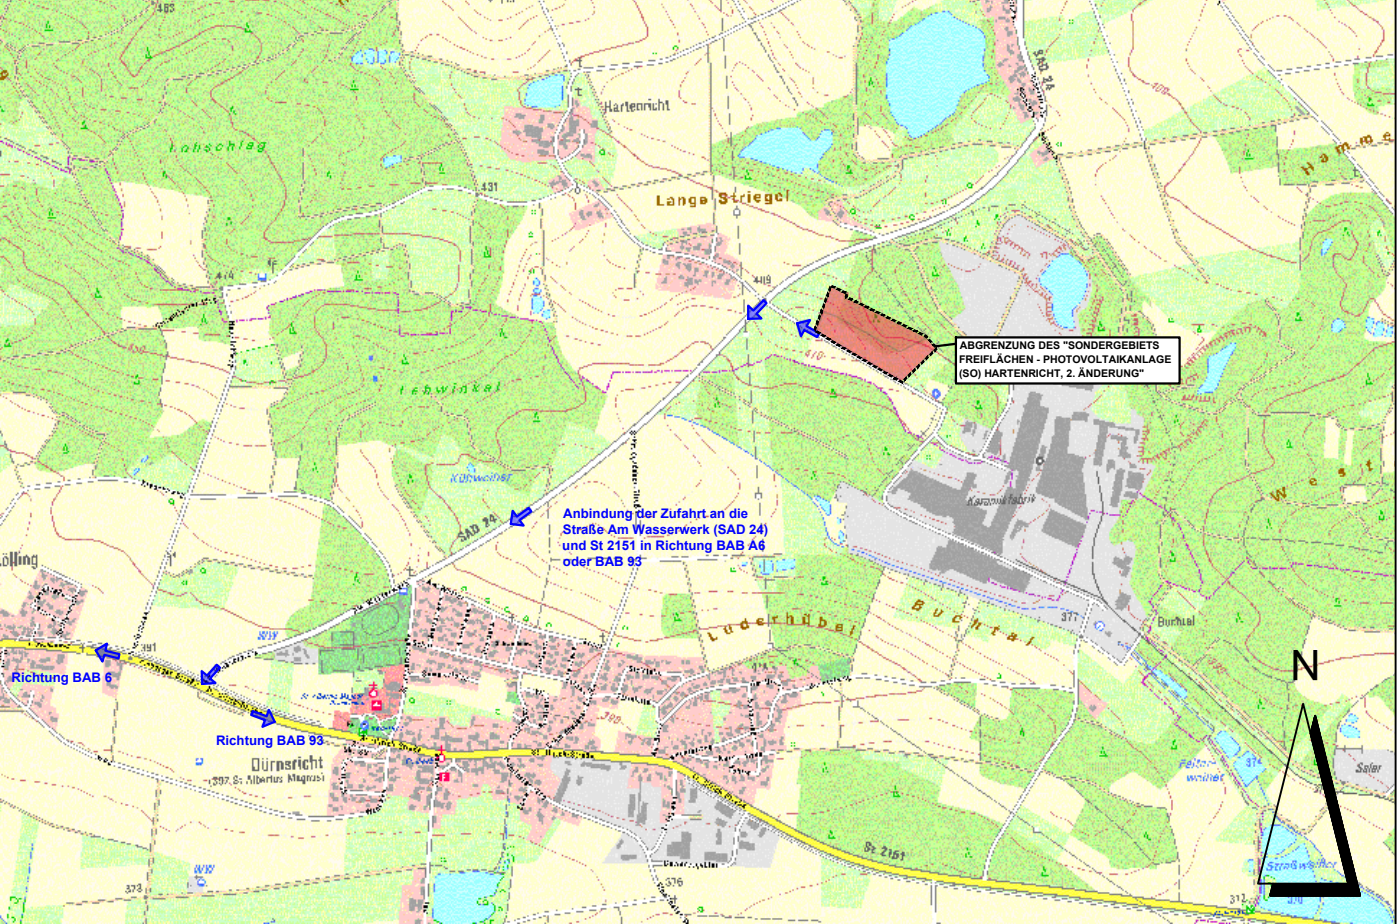

Übersichtslageplan M 1:20.000

VORHABENTRÄGER: **PIEHLER PHOTOVOLTAIK eG&R**
MARKUS PIEHLER
WOLFSBACH 2
92546 SCHMIDGADEN

PROJEKT: **BEBAUUNGSPLAN "SONDERGEBIET (SO) FREIFLÄCHEN - PHOTOVOLTAIKANLAGE HARTENRICHT, 2. ÄNDERUNG "**

PLANINHALT: **Vorhaben- und Erschließungsplan**
PLAN-NR.: **03 / 600-1**
MASSSTAB: **1 : 20.000 / 1 : 1000 / 1 : 50**
DATUM: **23.07.2025**
GEÄNDERT:
BEARBEITET: **G. Blank**
GEZEICHNET: **M. Lederer**
UNTERSCHRIFT:

BLANK & PARTNER MBB
LANDSCHAFTSARCHITEKTEN
MARKTPLATZ 1, 92536 PFREIMD
TEL.: 09606 / 91 54 47 FAX.: 09606 / 91 54 48
eMAIL: info@blank-landschaft.de
www.blank-landschaft.de

